



SEZIONE B-B
 SCALA 1:50

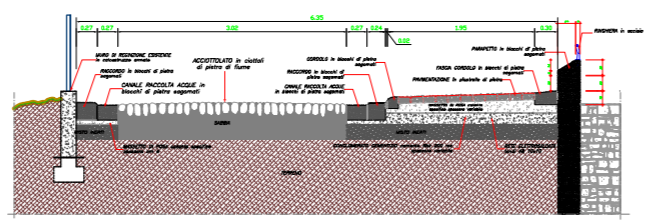


SEZIONE C-C
 SCALA 1:50

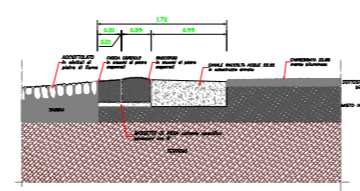

SEZIONE D-D
 SCALA 1:50

Strada Vicinale
 Madonna degli Angeli
Sezione tipo
 scavo: 0,15
 P.R.V.: 0,10
 Scale: Lunghezze 1:50
 Scale: Altezze 1:50

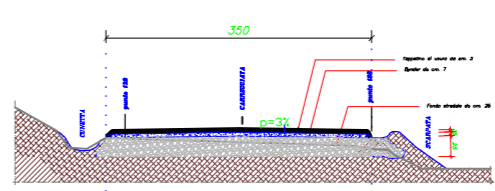

PICCHETTI	139	138
DISTANZE PARZIALI	2,01	3,5
DISTANZE PROGRESSIVE		
QUOTE ALTIMETRICHE	803,44	803,34

Pit
Marmo Platano Melandro

Comune di Brienza Regione Basilicata

POR Basilicata 2000-2006
 Progetto Integrato Territoriale
"Marmo Platano-Melandro"
 Unità di Qualificazione e Sviluppo - C.da Turchi - 85020 Sarno di Lucania (PZ)
 Telefono: 0974/23540 - 140.074.7414 - Fax: 0974/23540

REGIONE BASILICATA
COMUNE DI BRIENZA
 (PROVINCIA DI POTENZA)

PROGETTO ESECUTIVO

UBICAZIONE: **Recupero Urbanistico e Naturalistico**
 Borgo Medioevale di Brienza
 "Ripristino strada vicinale e sistemazione area esistente in Cappella della Madonna degli Angeli"

ASSE POR	MISURA E AZIONE	FONDO STRUTTURALE
TV	15 Ricostruzione e miglioramento del Villaggio e Tutela del patrimonio storico	FEAGG
COSTO TOTALE DELL'OPERA		€ 221.789,00
CONTRIBUTO POR		€ 200.000,00
COFINANZIAMENTO DEL SOGGETTO ATTUATORE		€ 21.789,00

ALLEGATI: Sezione A-A, A-A', B-B, C-C, D-D
 Sezione strada

IL PROGETTISTA: **CICERACIA Arch. Angelo** IL RESPONSABILE DEL PROCEDIMENTO: **PALLARDO Oreste, G. Michele**

AMMINISTRAZIONE COMUNALE DI BRIENZA

Tavola: **9**