
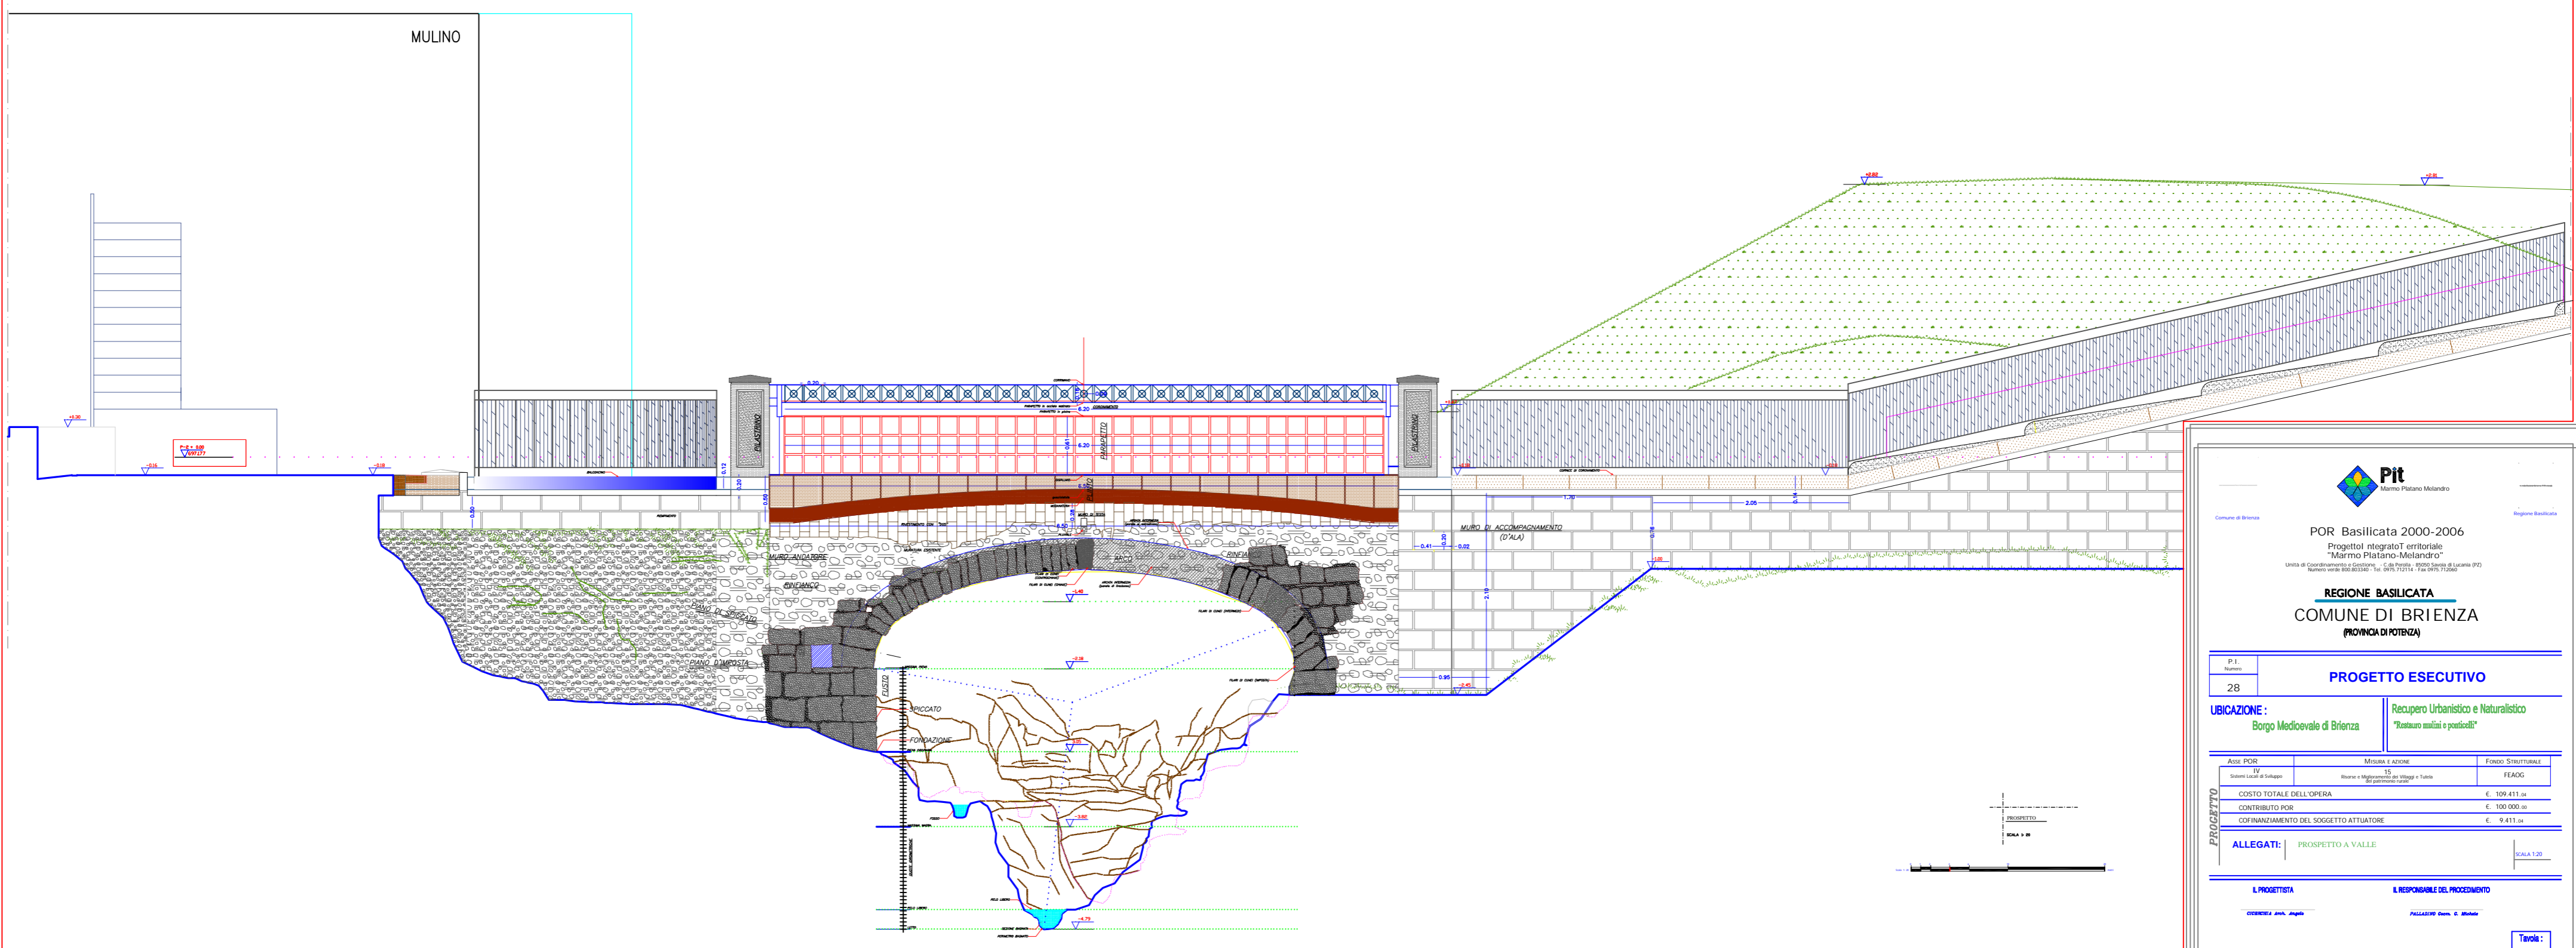


LEGENDA :
CONOSCENZA DELLO STATO DI PROGETTO

- MURATURA**
- Muretto in pietra
 - Calcestruzzo armato
- QUOTATURA**
- Quote altimetriche
 - 0.20

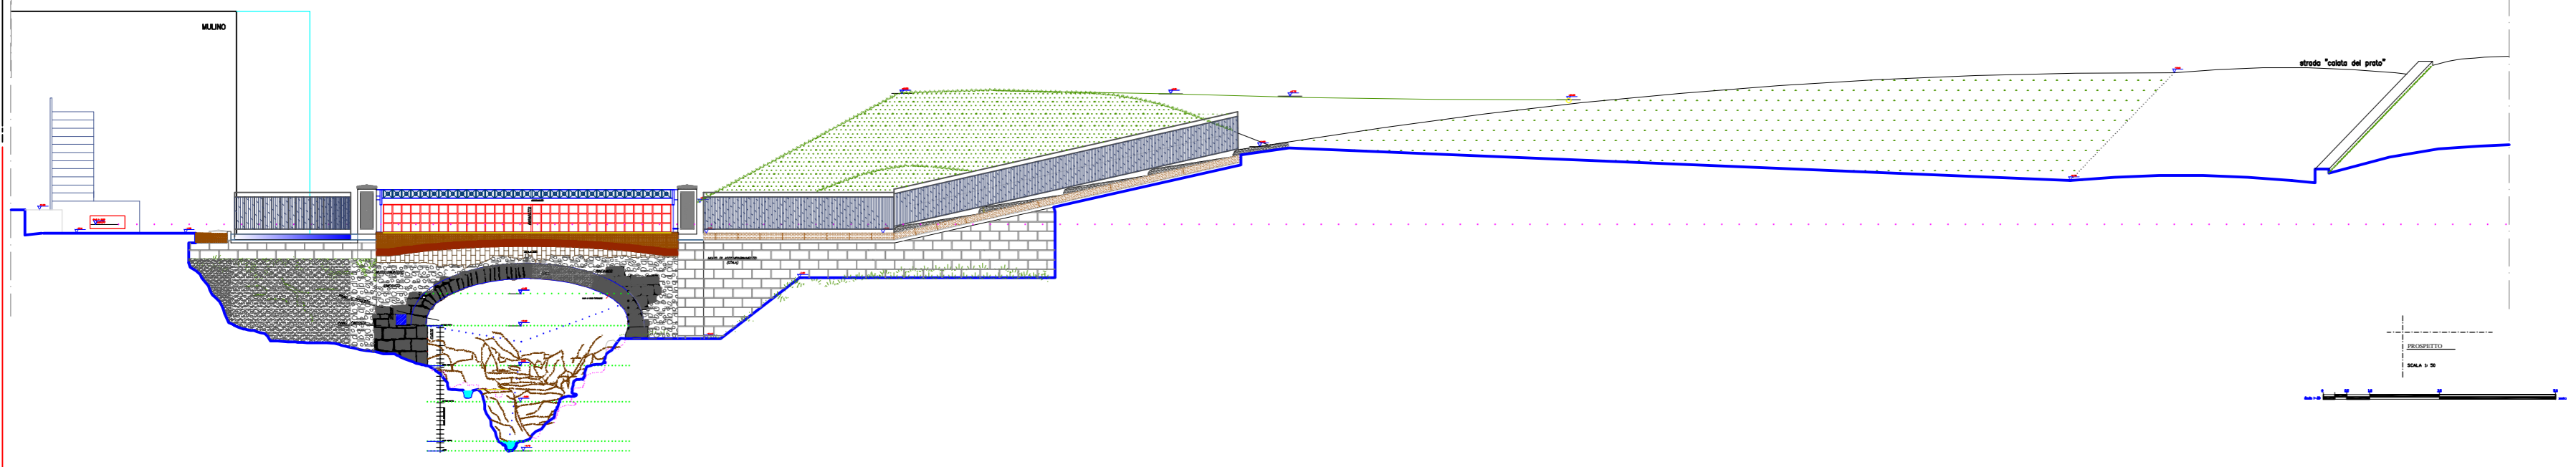

Pit

Comune di Brienza Regione Basilicata

POR Basilicata 2000-2006
 Progetto integrato territoriale
 "Marmo Platano-Melandro"

REGIONE BASILICATA
COMUNE DI BRIENZA
 (PROVINCIA DI POTENZA)

P.I. Numero	28	PROGETTO ESECUTIVO
----------------	-----------	---------------------------

UBICAZIONE: Borgo Medioevale di Brienza Recupero Urbanistico e Naturalistico

Asse POR	Misura e Azione	Fondo Strutturabile
COSTO TOTALE DELL'OPERA		€. 109.411,00
CONTRIBUTO POR		€. 100.000,00
COFINANZIAMENTO DEL SOGGETTO ATTUATORE		€. 9.411,00

ALLEGATI: PROSPETTO A VALLE SCALA 1:20

--	--


Tavola:
12

